


Projekt Stodolapl

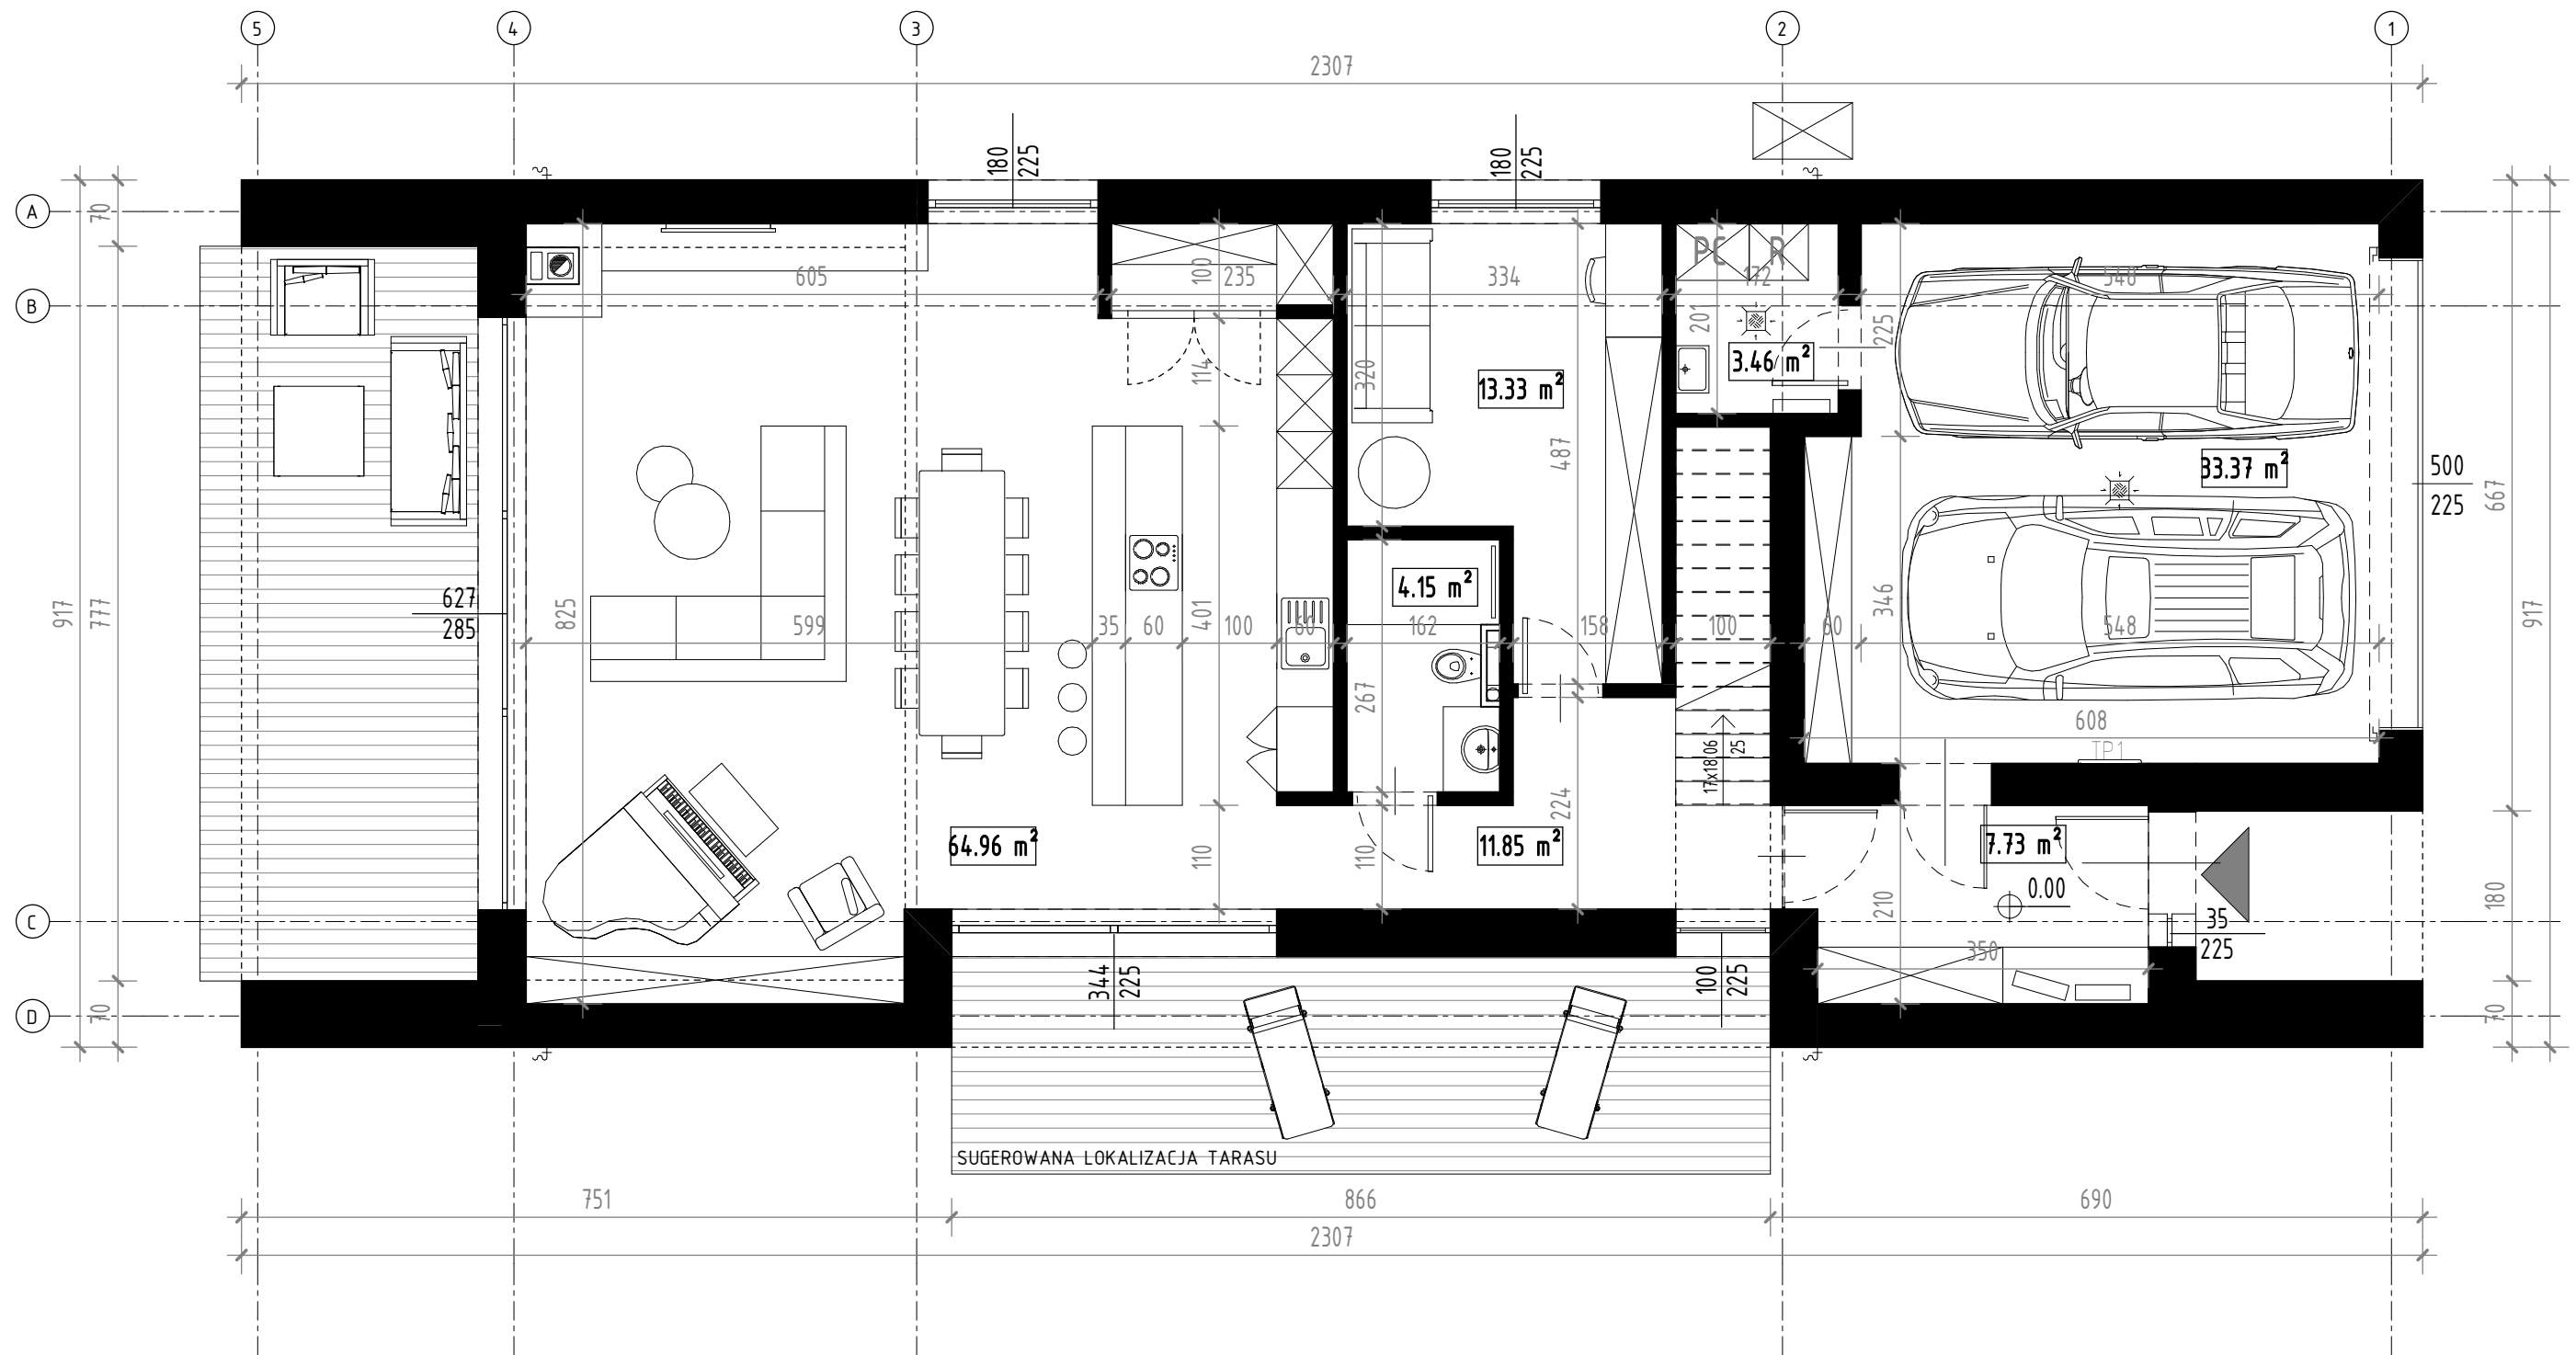

Stodola M-L lustro po zmianach 1

RYSUNKI SĄ CHRONIONE PRAWAMI AUTORSKIMI, ROZPOWSZECHNIANIE I KOPIOWANIE BEZ WIEDZY I ZGODY AUTORÓW ZABRONIONE